


PLANIMETRIA GENERALE
Aggiornamento Ottobre 2021

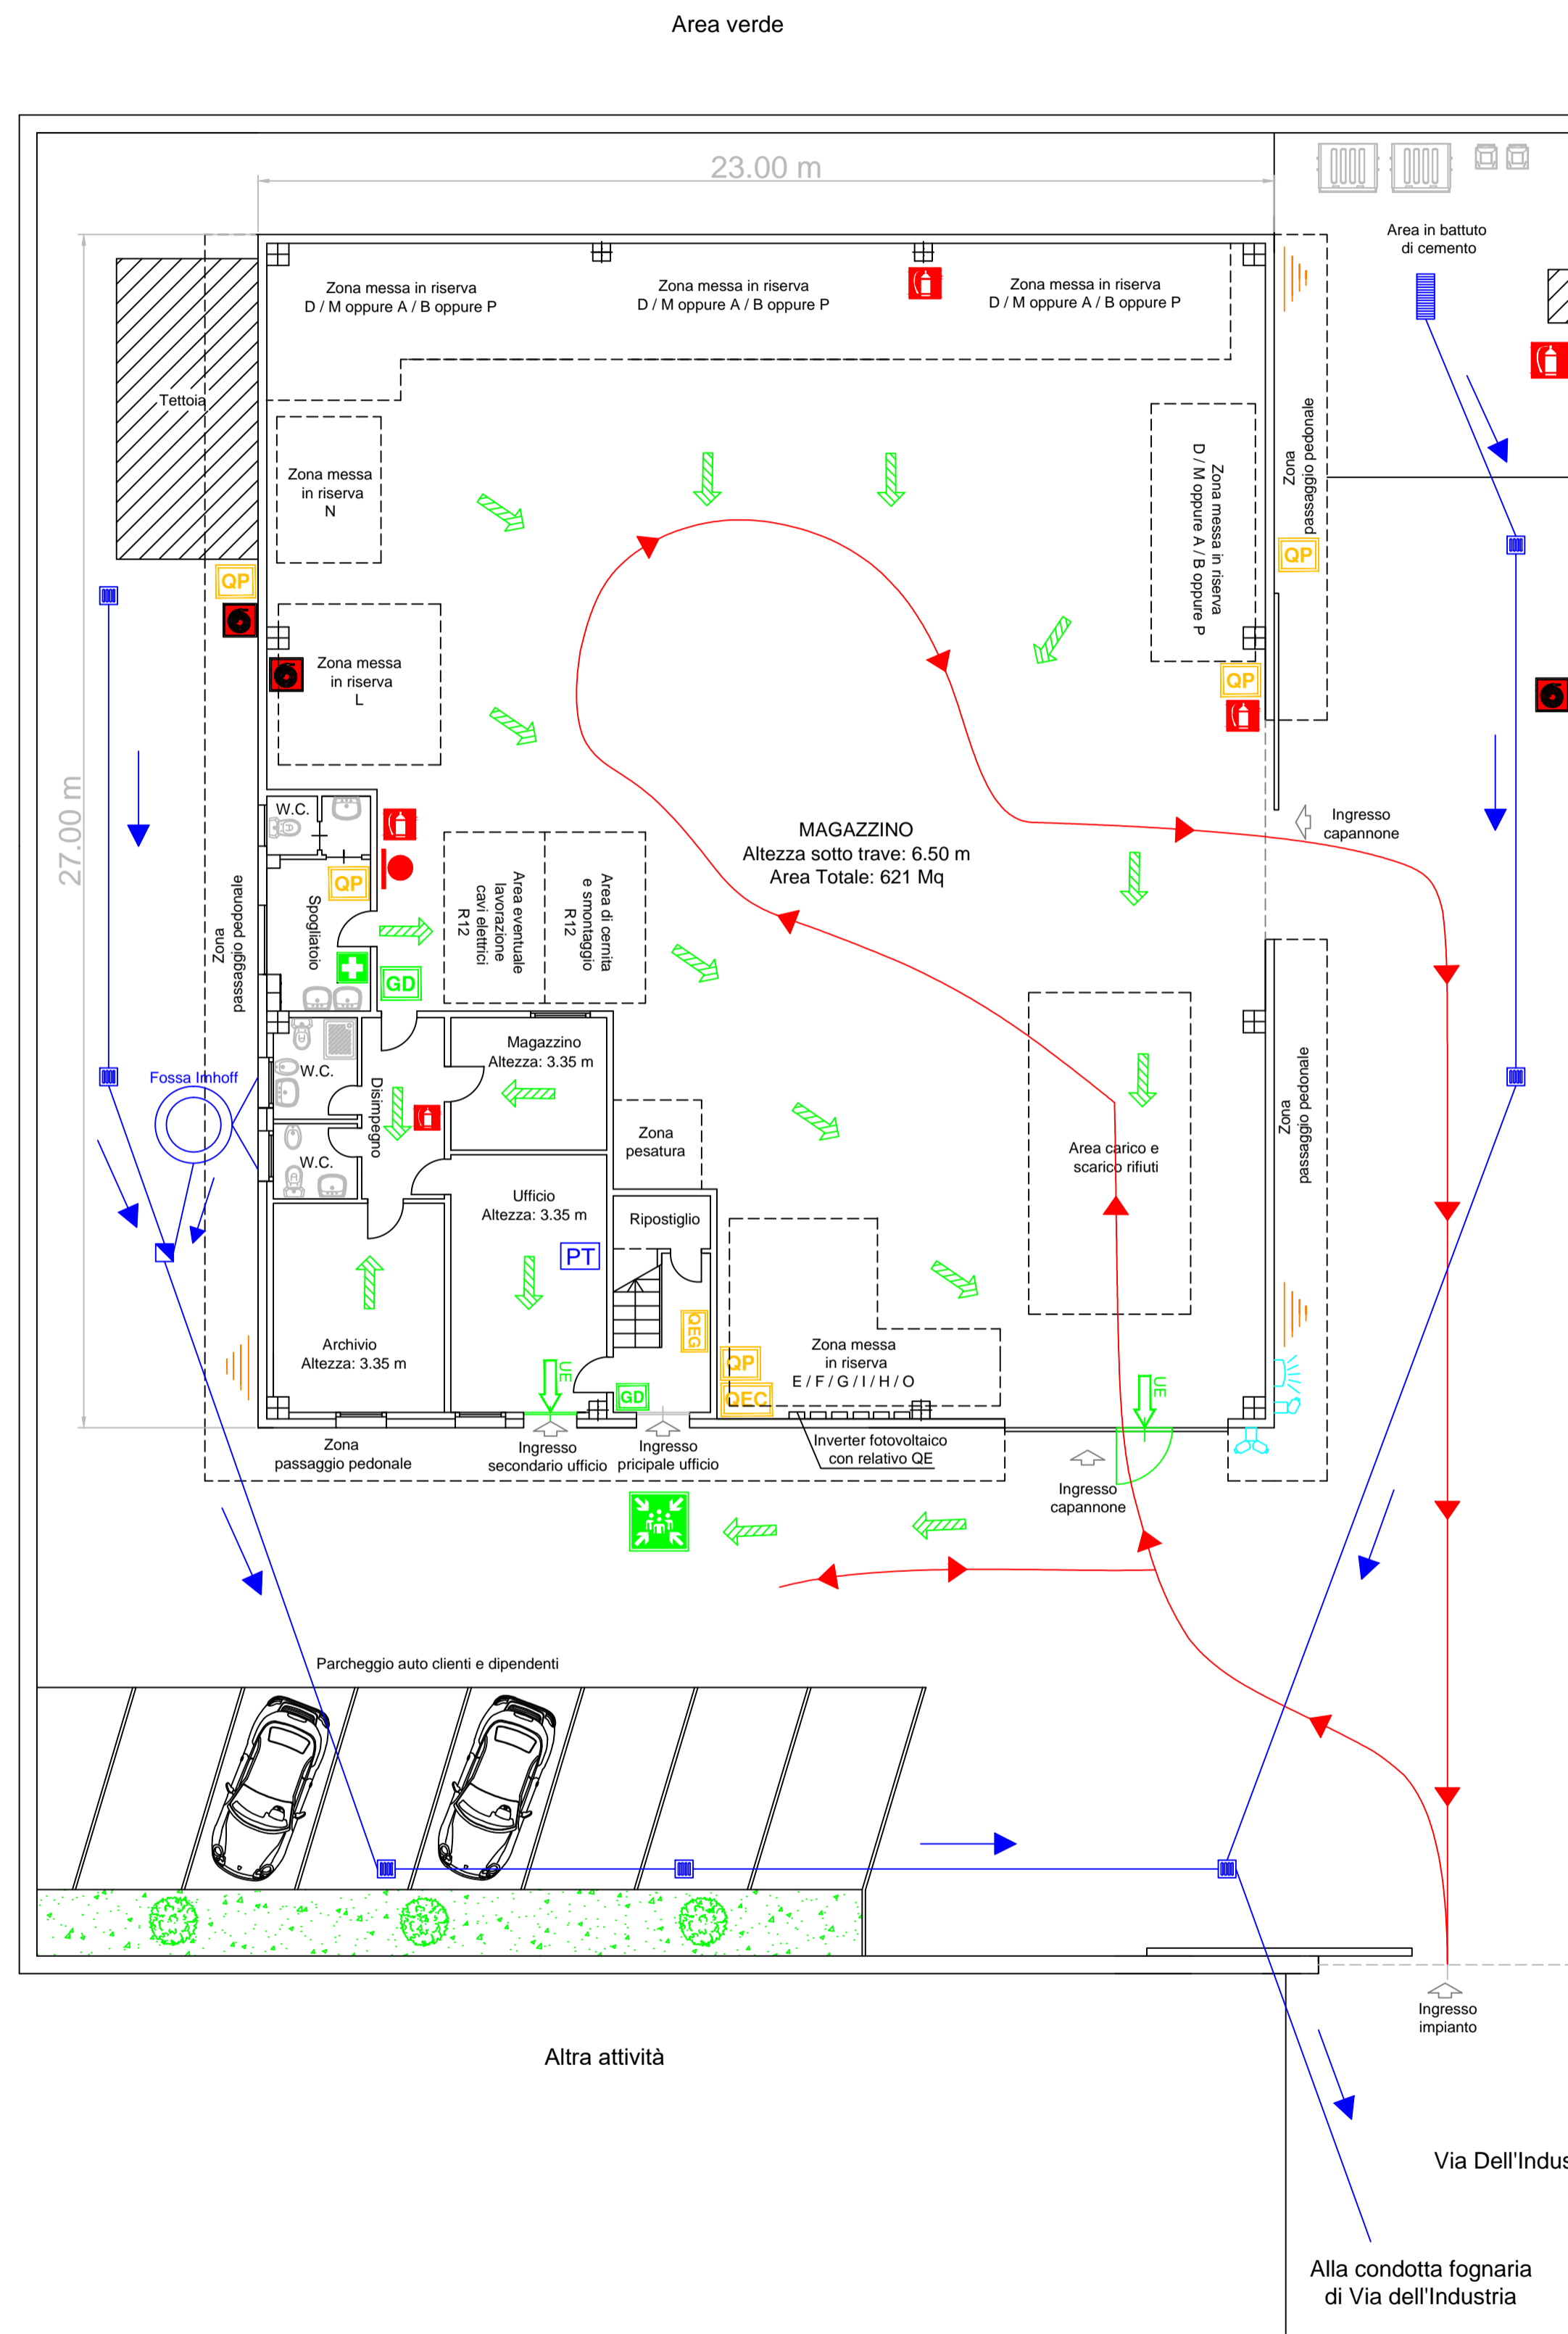

PLANIMETRIA PIANO PRIMO
SCALA 1:100
Area Tot.: 72 Mq
(NON USATO)



- LEGENDA
- Voi siete qui
 - Punto di raccolta
 - Estintore portatile
 - Uscita di emergenza
 - Percorso di fuga
 - Casseta pronto soccorso
 - Quadro elettrico generale capannone
 - Quadro elettrico generale ufficio/esterno
 - Quadretto prese/a
 - Erogatore Gel disinfettante
 - Telecamere di sorveglianza
 - Allarme antifurto
 - Postazione telefonica
 - Viabilità interna / esterna
 - Picchetti dispersori messa a terra
 - Manichetta con idrante a muro

- LEGENDA
- Rete raccolta acque con direzione flusso

**NUMERI UTILI IN CASO
DI EMERGENZA**

- NUMERO UNICO DI EMERGENZA **112**
- VIGILI DEL FUOCO **115**
- CARABINIERI **112**
- POLIZIA **113**
- STAZIONE CARABINIERI (MARZABOTTO) **051-932802**
- POLIZIA MUNICIPALE (MARZABOTTO) **051-931110 (Pronto intervento)**
051-6780555 (Comandante)
- PRONTO SOCCORSO **118**

CLIENTE : A.T. RICAMBI ECOLOGY & ENVIROMENT S.R.L.
Sede legale: Via Porrettana sud, 73/4 - 40043 Marzabotto (BO)
Sede operativa: Via Dell'Industria, 15 - 40043 Marzabotto (BO)

OGGETTO : Autorizzazione Art. 208

File : Art. 208 A.T. Ricambi.dwg	Revisione	Data
Scala : 1:100	Tavola -	A 10/202 1
Operatore	P.M.	B
Disegnatore	P.M.	C

Studio Tacchino Miriam
Consulenza Aziendale
Elaborazioni Contabili - Servizi Tributari - Ambiente e Sicurezza
Viale Cavalli D'Olivola N° 20/A, 15033 Casale Monferrato (AL) - Tel. 0142.233538 - Fax 0142.233538
Cod. fis. TCC MIRM 72A 62B 885 D e P.iva 02386710061 Cod. Dest. K2PH38J
e_mail: miriam.tacchino@gmail.com Pec: miriam.tacchino@pec.it